



Vraagprijs:
€ 295.000 k.k.

Bagijnenwaard 134

ZOETERMEER

079 351 32 61
info@regron.nl
www.regron.nl

REGRON
NVM MAKELAARDIJ

Omschrijving

Woonoppervlakte

75 m²

Inhoud

236 m³

Bouwjaar

1975

Aantal kamers

3

Aantal slaapkamers

2

Energie label

D

Isolatie

gedeeltelijk dubbel glas

Soort woning

portiekflat

Type woning

appartement

Verwarming

blokverwarming

Balkon ligging

west



Omschrijving

Starters opgelet!

Modern, 3-kamer appartement met zonnig zitbalkon (west) en een eigen overdekte parkeerplaats, gelegen op de 3e etage van een gesloten portiek (geen galerijen!) met lift.

Dit stijlvolle appartement is gunstig gesitueerd boven het Winkelcentrum Meerzicht, en op loopafstand van openbaar vervoer (o.m. opstapplaats RandstadRail), het Westerpark en uitvalswegen. Kortom een uitstekende centrale ligging nabij vele voorzieningen. Wil je deze kans niet missen? Neem dan vandaag nog contact met ons op voor een bezichtiging!

Bijzonderheden.

- Bouwjaar 1975, woonoppervlakte ca. 75 m²
- Het balkon is ideaal gelegen voor middag- en avondzon
- Meterkast met 5 groepen
- De moderne badkamer is in 2020 voorzien van een vernieuwde tegelvloer
- Elektrische boiler 75L, eigendom (2024)
- Er is een actieve V.v.E., de bijdrage van € 288,- (appartement) en € 5,17 (parkeerplaats) per maand is excl. voorschot stoken € 74,-
- Oplevering in overleg

3e Verdieping.

Entreehal met een garderobehoek, intercom, meterkast en een moderne toiletruimte.

Slaapkamer 1 (ca. 7 m²) aan de achterzijde.

De complete badkamer (ca. 3 m²) is plafond hoog betegeld en beschikt over:

- Inloopdouche
- Wastafel
- Boileropstelling

De hoofdslaapkamer (ca. 17 m²) biedt veel ruimte, niet alleen voor een groot bed maar ook voor een grote inloopkast, dan heb je aan bergruimte zeker geen gebrek!

De open keuken (ca. 15 m²), is voorzien van een hoek-opgesteld blok met een gezellige ontbijtgelegenheid.

- Oven
- Keramische kookplaat
- Afzuigkap
- Aansluiting wasmachine
- Vaatwasser


Door de open verbinding met de keuken is de woonkamer (ca. 25 m²) licht, ruim en biedt via een deur toegang tot het balkon (ca. 7 m²) op het westen. Hier kun je genieten van de middag- en avondzon, met een vrij uitzicht over de omgeving.

Op de begane grond bevindt zich een eigen carport, zodat je altijd verzekerd bent van een parkeerplek. Daarnaast is er op de begane grond een afgesloten entree met bellentableau, brievenbussen en intercomsysteem. Het complex beschikt over een lift en een inpandige berging.

Voel jij je al thuis? Maak dan snel een afspraak of schakel direct jouw eigen NVM-aankoopmakelaar in. Je NVM-aankoopmakelaar komt op voor jouw belang en bespaart tijd, geld en zorgen.

Adressen van collega NVM-aankoopmakelaars in Zoetermeer vind je op Funda.




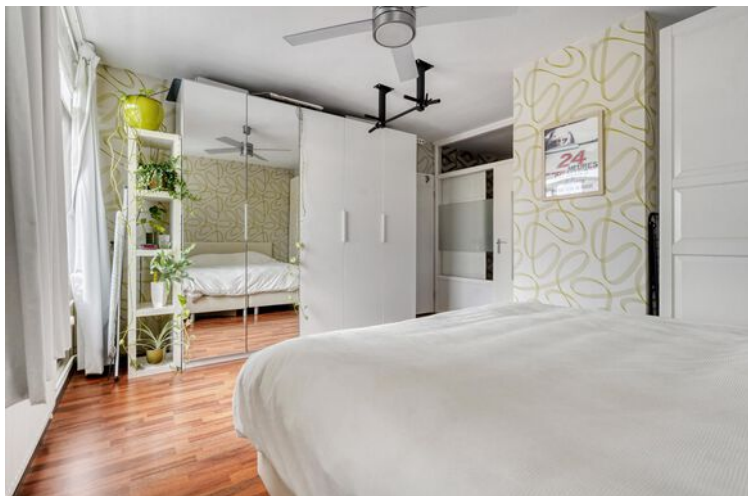







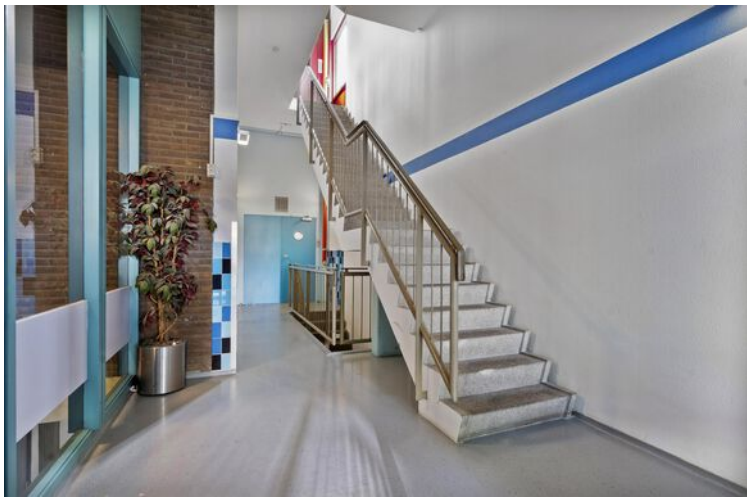




Plattegrond



Plattegrond

Berging

← 3.11 m →

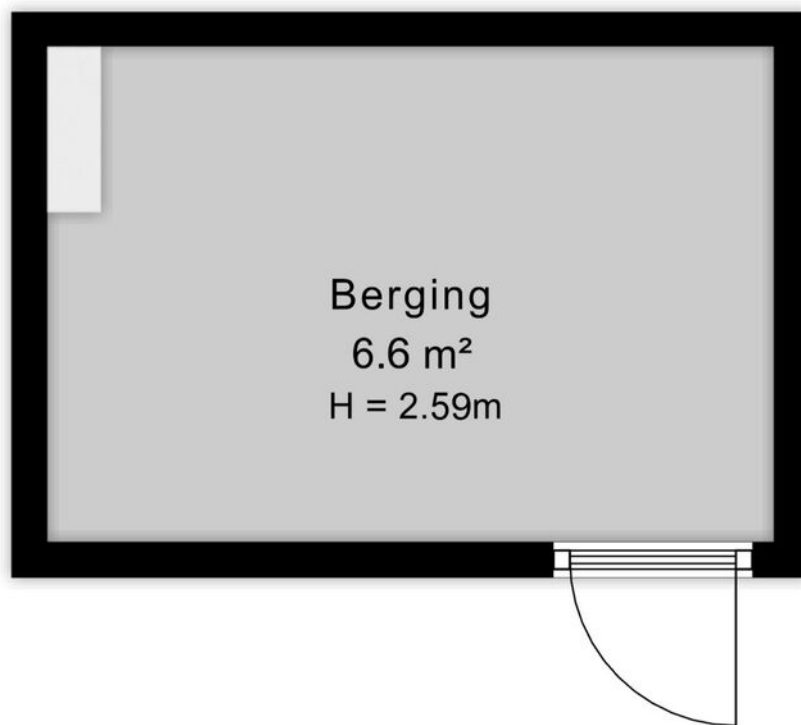


↑ 2.12 m ↓

Kadastrale kaart

Kadastrale kaart

Uw referentie: ---

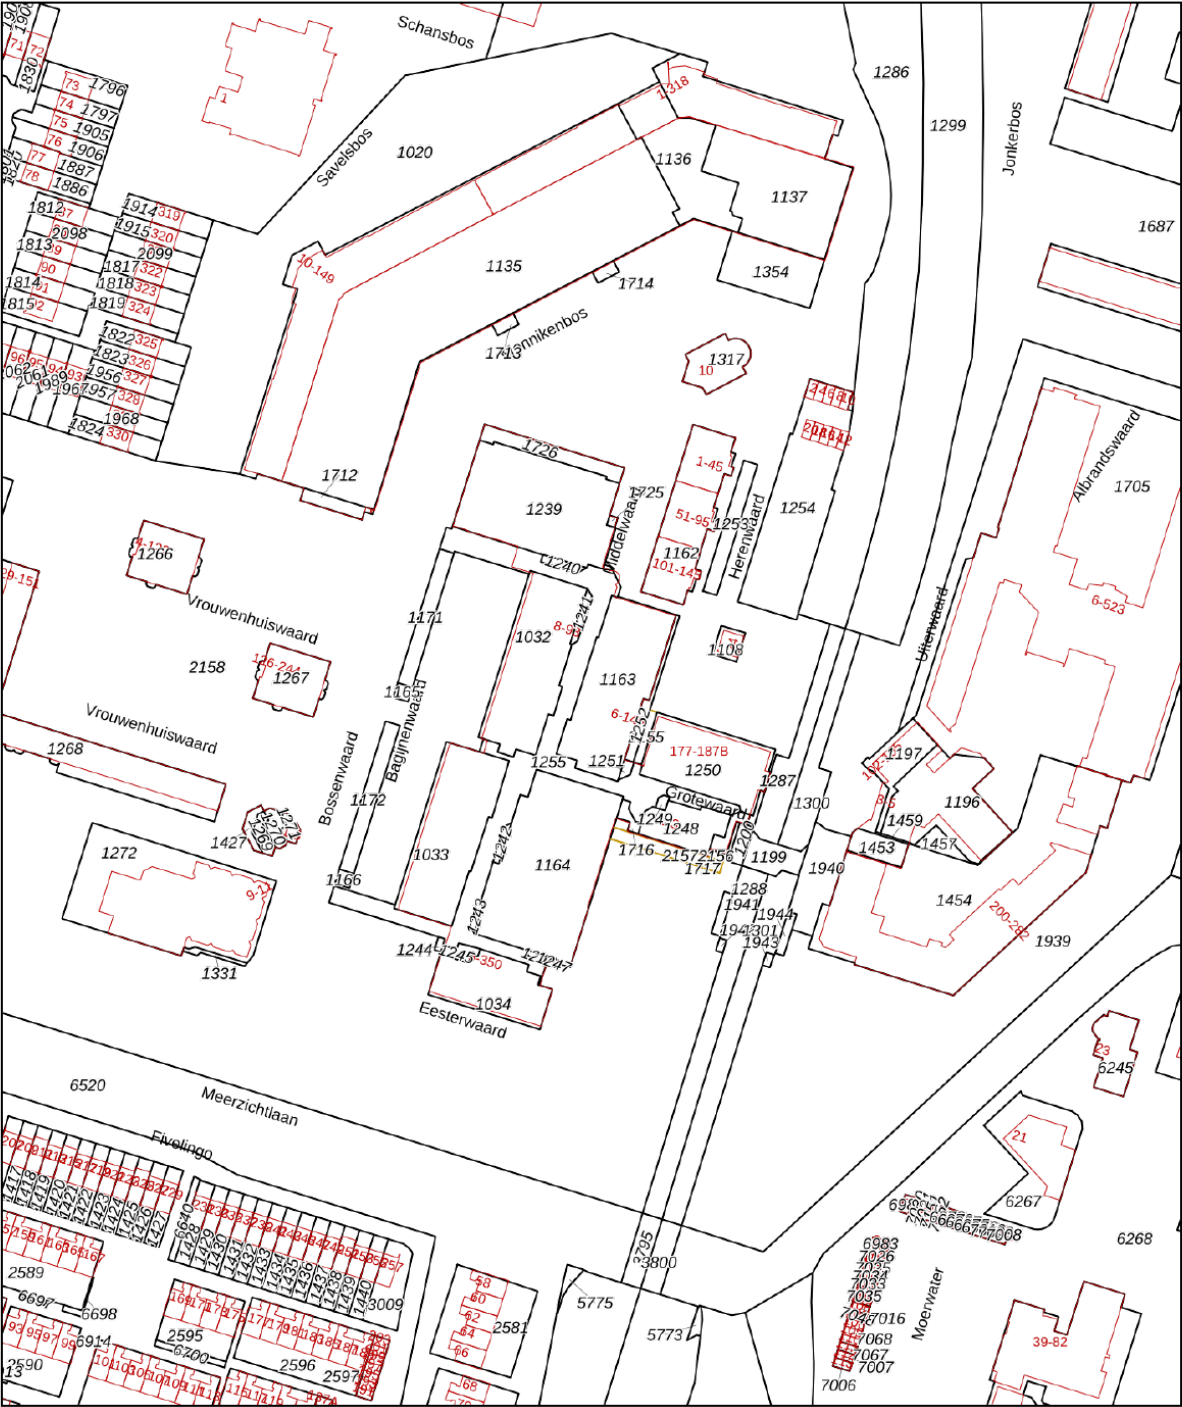

Deze kaart is noordgericht

12345 Perceelnummer

25 Huisnummer

— Vastgestelde kadastrale grens

— Voorlopige kadastrale grens

— Administratieve kadastrale grens

— Bebouwing

Voor een eensluidend uittreksel, geleverd op 28 april 2026
De bewaarder van het kadaster en de openbare registers

Schaal 1: 2000

Kadastrale gemeente Zoetermeer

Sectie F

Perceel 1171

Aan dit uittreksel kunnen geen betrouwbare maten worden ontleend.
De Dienst voor het kadaster en de openbare registers behoudt zich de intellectuele
eigendomsrechten voor, waaronder het auteursrecht en het databankenrecht.

kadaster



Over ons

Onze reis begon in 1991, toen wij onze deuren openden als makelaars in Zoetermeer en omstreken. Onze toewijding aan een hoogwaardige dienstverlening en onze voortdurende inzet om verwachtingen van onze klanten te overtreffen is wat ons Regron maakt.

Met een passie voor vastgoed hebben we ons snel kunnen ontwikkelen. Wij gaan net even een stapje verder dan de welbekende manieren om een woning te verkopen. Bovendien blijven we voortdurend onze aanpak vernieuwen om in te spelen op de veranderende markt en de voortdurende stroom van opkomende trends en technologieën.

Dat doen we met als doel de kans op een succesvolle verkoop van uw woning aanzienlijk te vergroten.

Tevredenheid van onze klanten staat centraal. We zijn er trots op dat we inmiddels vele positieve beoordelingen hebben ontvangen van onze opdrachtgevers. Wij begeleiden onze klanten namelijk niet alleen bij aan- en verkoop van woningen, maar bieden ook deskundige taxaties, hypotheekadvies en verzekeringsoplossingen.

Bent u benieuwd en wilt u meer weten?
Wij helpen u uiteraard graag verder!



Wat u verder nog moet weten...

Hypotheek: Bent u geïnteresseerd in deze woning en wilt u meer weten over de maandlasten en de mogelijkheden van een hypotheek dan willen wij u graag vrijblijvend verder informeren. Na een persoonlijk gesprek met één van onze erkende hypotheekadviseurs weet u exact wat de netto maandlasten van deze woning zijn. Onze kracht daarbij is dat u bij ons een keuze kunt maken uit vrijwel alle hypotheekverstrekkers van Nederland. Bovendien zullen onze advieskosten u aangenaam verrassen. Kijk voor de goede beoordelingen van onze hypotheekadviseurs ook even op Independer. Indien u een vrijblijvend advies wilt over de hypotheek dan kunt u contact opnemen met ons kantoor.

Waarde van uw huidige woning: Indien u de financiële kant van de aankoop van deze woning of een andere woning op een rij gaat zetten, dan hoort daar ook een inschatting van de waarde van uw eventuele huidige woning bij. U kunt een afspraak maken met één van onze makelaars voor een vrijblijvende prijsindicatie van uw huidige woning – dan weet u waar u aan toe bent.

Notaris: tenzij anders vermeld, kiest koper een notaris voor het passeren van de leveringsakte. Indien de door koper gekozen notaris voor de doorhaling van de hypotheek van verkoper meer dan de gebruikelijke € 250,00 (excl. kadastraal rechten btw) per inschrijving in rekening brengt, komt het meerdere voor rekening van koper.

Waarborgsom: tot zekerheid van verkoper voor de nakoming van de verplichtingen door koper, dient koper uiterlijk binnen 6 weken na tot stand komen van de koopovereenkomst een waarborgsom te storten op de derdenrekening van de notaris, ter hoogte van 10% van de koopsom. In plaats van deze waarborgsom te storten, kan koper een onvoorwaardelijke schriftelijke bankgarantie doen stellen door een in Nederland gevestigde bankinstelling.

Voorbehoud financiering: het staat koper vrij, onder voorbehoud van financiering te bieden, in welk geval koper na het tot stand komen van de koopovereenkomst in principe 5 weken de tijd heeft, de benodigde financiering te verkrijgen, bij gebreke waarvan koper het recht heeft, de koopovereenkomst te ontbinden.

Bedenktijd: koper heeft 3 dagen bedenktijd. Deze bedenktijd gaat in op het moment van ontvangst van een kopie van de door verkoper en koper getekende koopakte. De bedenktijd mag maximaal 1 weekenddag omvatten, maar mag niet in een weekend eindigen.

Bouwkundige keuring: het staat koper vrij, het gekochte voor het verstrijken van de bedenktijd te laten keuren door een bouwkundige naar eigen keuze. De kosten van de keuring zijn voor rekening van koper.

Asbest: met betrekking tot woningen, gebouwd voor 1990, zal in de regel een z.g. “asbestclausule” worden opgenomen.

Ouderdomsclausule: met betrekking tot woningen, ouder dan 10 jaar, zal in de regel een zogenaamde “ouderdomsclausule” worden opgenomen.



Ons hypotheekadvies is helemaal gericht op jou: helder, deskundig en 100% onafhankelijk. Dat betekent dat we altijd de beste hypotheek voor jouw situatie kunnen aanbevelen.

Met onze slimme advies- en vergelijkingssoftware nemen we álle aanbieders onder de loep, niet alleen op prijs maar ook op belangrijke voorwaarden. Zo weet je zeker dat jij de allerbeste hypotheek krijgt, helemaal afgestemd op jouw wensen en toekomstplannen!

Waarom kiezen voor SD | Hypotheek & Advies:

- ✓ Wij weten alles over hypotheeken en delen onze kennis graag met jou
- ✓ We staan aan je zijde bij de aankoop van jouw droomwoning
- ✓ Wil je je hypotheek aanpassen? Wij adviseren je met plezier en vakkennis
- ✓ Verzekeringen? We leggen je helder uit wat er mogelijk is en wat het beste bij je past
- ✓ Eerst kijken we goed naar jouw situatie en wensen voordat we je een persoonlijk advies geven
- ✓ We helpen je met het samenstellen van je dossier, zodat alles tiptop in orde is
- ✓ Dankzij onze rentemeldingsservice ben jij altijd op de hoogte van de laagste tarieven
- ✓ Al onze diensten vind je handig onder één dak
- ✓ Ons brede netwerk van specialisten staat voor je klaar
- ✓ En dat is nog lang niet alles... ontdek wat we nog meer voor jou kunnen betekenen!





Interesse in deze woning?

Neem contact op met ons kantoor.

Regron Makelaardij

Duitslandlaan 17, 2711 BG Zoetermeer

079 351 32 61 | info@regron.nl

www.regron.nl

REGRON
NVM MAKELAARDIJ